


# セミナーハウス未来塾施設配置図

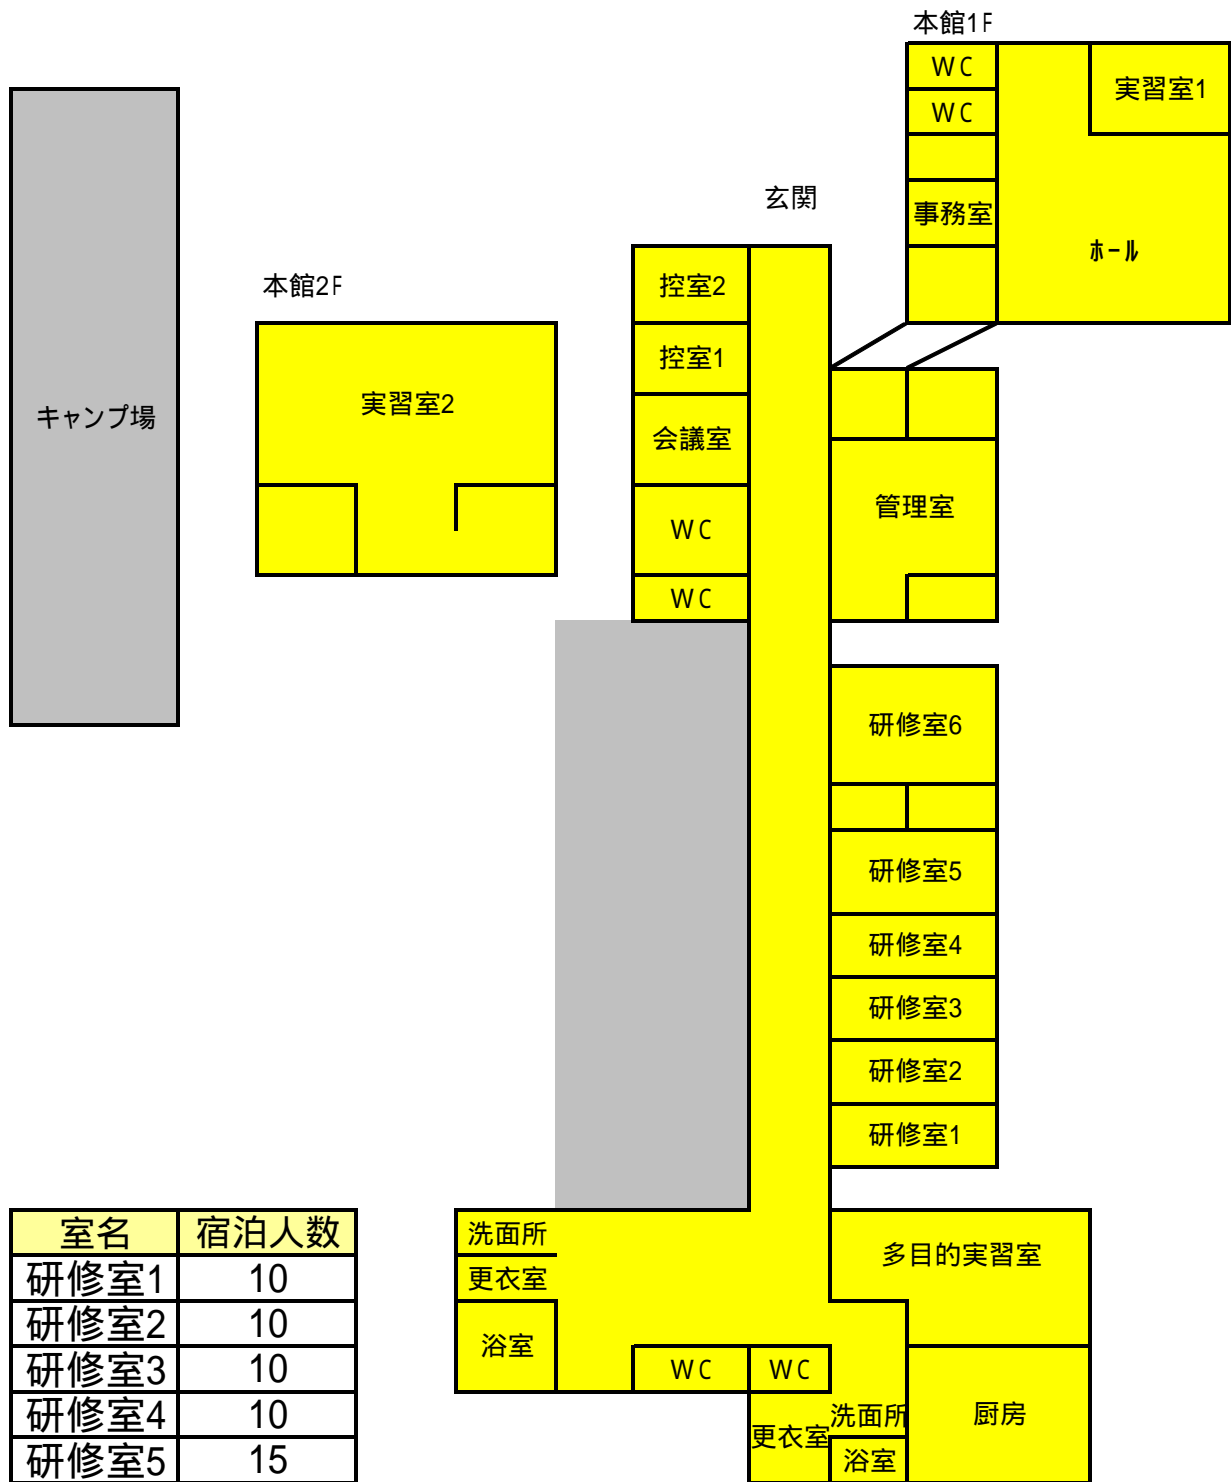

室名	宿泊人数
研修室1	10
研修室2	10
研修室3	10
研修室4	10
研修室5	15
研修室6	18
控室1	3
控室2	2
会議室	2
計	80